No.	名称	数量	材料	備考
1	ミニワークステーション収納棚本体	1	スチール	BLACK N1
2	ミニワークステーション棚板	6	スチール	BLACK N1
3	ミニワークステーション前面パネル	1	スチール	BLACK N1

※ 重量記載は搭載物含まず.

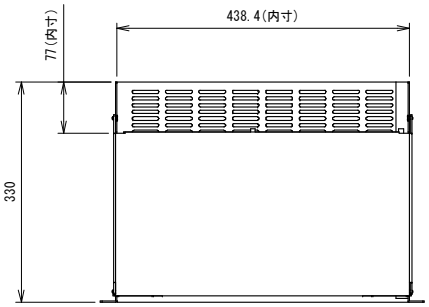

平面図

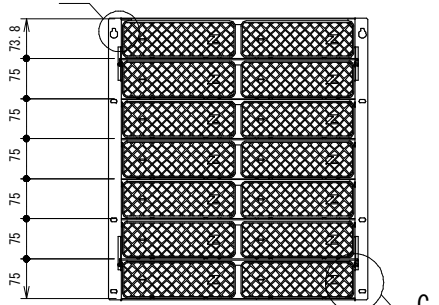

前面パネル取り外し時外観図（１：10）

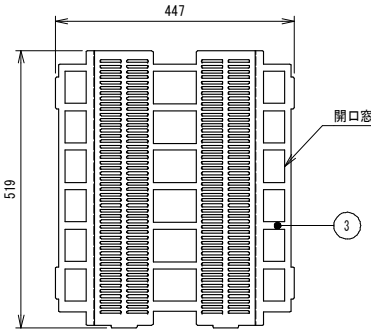

前面パネル正面図（１：10）

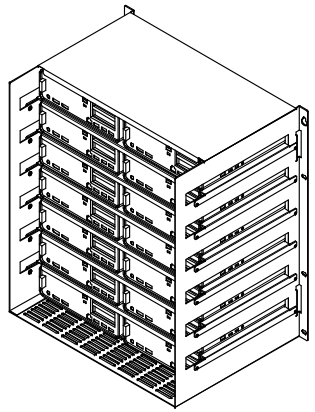

背面側アイソメビュー（１：10）

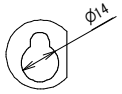

詳細図 A（１：2）
(2箇所同様)

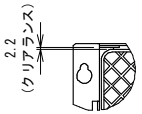

詳細図 B（１：5）

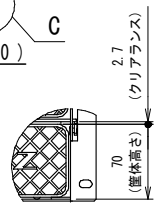

詳細図 C（１：5）

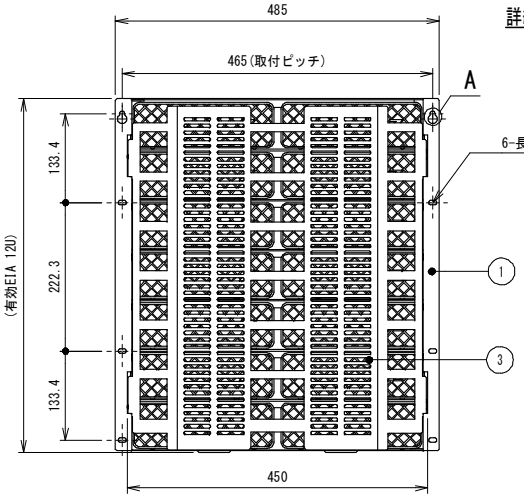

正面図

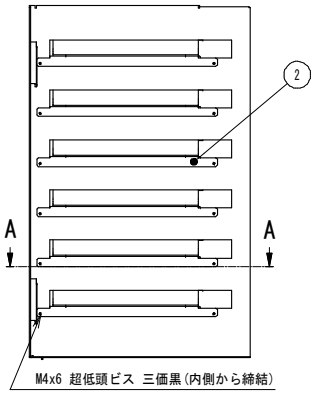

側面図

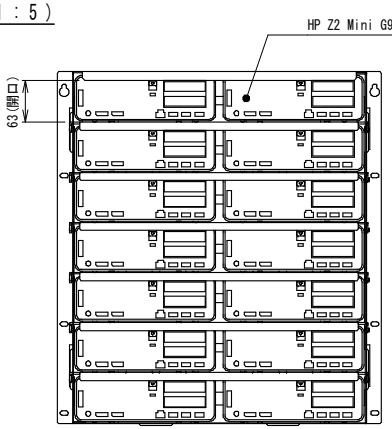

背面図

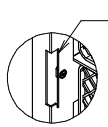

詳細図 D（１：5）

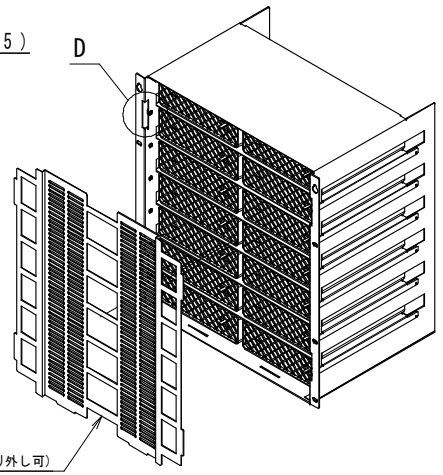

正面側アイソメビュー（１：10）

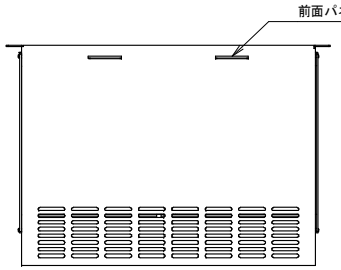

底面図

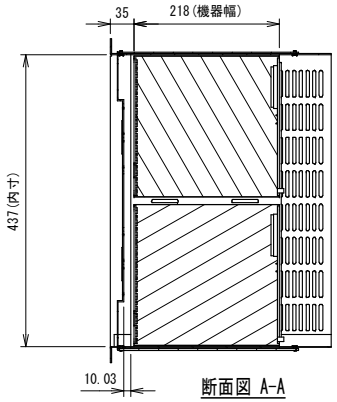

断面図 A-A

CenterPEER 本図についての無断転載・コピーを禁じます. 本図の著作権はセンターピア株式会社に帰属し, 全ての内容は日本の著作権法により保護されています. Unauthorized copying and transfer of this drawing is prohibited. This drawing's copyright belongs to CenterPEER Co., All content protected by Japanese copyright law. 禁止擅自转载和复印本图及其数字, 其版权均属CenterPEER有限公司, 所有内容受日本著作权法保护.

改定履歴 REV.RECORD	製図者 DR	検図者 CHK	日付 DATE	内容 CONTENTS
=	整理図	林	上野	2022/12/09 板金部材を出来形形状のものに修正.
01	改訂図	林	上野	2022/07/08 U数表記を12Uに修正.
00	新図	-	-	-

出図日 RELEASE DATE	製図 DESIGNED	製図 DRAWN	検図 CHECKED	承認 RESPONSIBLE
2022/07/04	林	林	上野	-

サイズ SIZE A3	尺度 SCALE 1:8	仕様表番号 SPECIFICATION NO. -	参照部品型式番号 REFERENCE PRODUCT NO. -
色 COLOR 部品構成欄参照	マンセル値 MANSEL NO. / 塗装方法 COATING METHOD -	仕上 FINISH -	数量/台 QTY. -
重量 MASS 仮	18.8kg	材料 MATERIAL 部品構成欄参照	名称 NAME ミニワークステーション収納棚（Z2miniG9専用）
図面データ DWG. DATA 2D and 3D	型式番号 PRODUCT NO. CM-877-Z2MINIG9		図面番号 DWG NO. G220412 / REV. 01

Inventor Ver.120322